


ΕΦΗΜΕΡΙΣ ΤΗΣ ΚΥΒΕΡΝΗΣΕΩΣ

ΤΗΣ ΕΛΛΗΝΙΚΗΣ ΔΗΜΟΚΡΑΤΙΑΣ

ΤΕΥΧΟΣ ΤΕΤΑΡΤΟ **Αρ. Φύλλου 735**

17 Αυγούστου 2004

ΑΠΟΦΑΣΕΙΣ

Αριθ. 3922

Καθορισμός ορίων αιγιαλού και παραλίας στην περιοχή «Παχιά Άμμος» Νήσου Σαμοθράκης του Ν. Έβρου.

Ο ΓΕΝΙΚΟΣ ΓΡΑΜΜΑΤΕΑΣ ΠΕΡΙΦΕΡΕΙΑΣ
ΑΝΑΤΟΛΙΚΗΣ ΜΑΚΕΔΟΝΙΑΣ - ΘΡΑΚΗΣ

Έχοντας υπόψη:

1. Τις διατάξεις του Ν. 2971/2001 (ΦΕΚ 285/τ.Α΄/19.12.2001) «Περί αιγιαλού και παραλίας».

2. Τις διατάξεις του Ν.Δ. 439/1970 «περί συμπληρώσεως των διατάξεων περί αιγιαλού».

Β. Τις διατάξεις του Ν. 3200/1955 «Περί διοικητικής αποκέντρωσης» όπως αυτές τροποποιήθηκαν και ισχύουν σήμερα με τα Ν.Δ. 532/1970, Β.Δ. 704/1970, Β.Δ. 705/1970, Β.Δ. 192/1972, Π.Δ. 71/1984, Π.Δ. 347/1986, Ν. 2026/1992 και Π.Δ. 97/1993.

4. Τις διατάξεις του άρθρου 19 παράγρ. 5 Ν. 2344/1995, του άρθρου 52 παρ. 6 Ν. 2218/1994, του άρθρου 4 παρ. 7 του Ν. 2240/1994, δυνάμει των οποίων αρμοδιότητες του Υπουργείου Οικονομικών που είχαν μεταβιβασθεί στους Νομάρχες, ανήκουν στον Περιφερειακό Δ/ντή, σε συνδυασμό με αυτές του άρθρου 14 παρ. 2 του Ν. 2399/1996, με τις οποίες προβλέπεται η κατάργηση των θέσεων των Περ/κών Δ/ντών, οι αρμοδιότητες πλέον του οποίου περιήλθαν στο Γενικό Γραμματέα της Περιφέρειας και ασκούνται από τον Αναπληρωτή Περ/κό Δ/ντή.

5. Τις διατάξεις του τετάρτου εδαφίου της παρ. 2 του άρθρου 1 και της παρ. 6 του ιδίου άρθρου του Ν. 2503/1997 «Διοίκηση, οργάνωση, στελέχωση της Περιφέρειας, ρύθμιση θεμάτων για την Τοπική Αυτοδιοίκηση και άλλες διατάξεις» (ΦΕΚ 107/Α), σύμφωνα με τις οποίες οι Περιφερειακές Υπηρεσίες του Υπουργείου Οικονομικών, που συγκροτούσαν την Περιφερειακή Διοίκηση του Νομού ή της Νομαρχίας, δεν υπήχθησαν στην ενιαία οργανική μονάδα της Περιφέρειας, ούτε καταργήθηκαν, αλλά αποτελούν από 1.9.1997, Υπηρεσίες του Υπουργείου Οικονομικών.

6. Το υπ' αριθ. 28979/31.7.1997 έγγραφο της Δ/νσης Διοίκησης του Υπουργείου Εσωτερικών Δημόσιας Διοίκησης και Αποκέντρωσης σύμφωνα με το οποίο οι αρμοδιότητες του Γενικού Γραμματέα της Περιφέρειας σε θέματα Υπηρεσιών του Υπουργείου Οικονομικών, μεταφέρονται από 1.9.1997 στον Υπουργό Οικονομικών.

7. Την υπ' αριθ. 14650/ΔΙΟΕ85/17.3.2004 (ΦΕΚ 519 τ.Β΄/17.3.2004) κοινή απόφαση των Πρωθυπουργού και Υπουργού Οικονομικών, περί καθορισμού αρμοδιοτήτων του Υφυπουργού Οικονομίας και Οικονομικών.

8. Τις διατάξεις της παρ. 21 του άρθρου 46 του Ν. 3220/2004 (ΦΕΚ 15/τ.Α΄/28.1.2004) «Μεταβίβαση αρμοδιοτήτων του Υπουργού Οικονομίας και Οικονομικών στο Γενικό Γραμματέα της Περιφέρειας».

9. Την υπ' αριθ. 1030067/296/Α0006/7.4.2004 έγγραφο της Δ/νσης Οργάνωσης της Γενικής Δ/νσης Διοικητικής Υποστήριξης του Υπουργείου Οικονομίας και Οικονομικών «Διευκρινίσεις για τις αρμοδιότητες των Υφυπουργών Οικονομίας και Οικονομικών που περιέχονται από 10.4.2004 στους Γεν. Γραμματείς Περιφερειών».

10. Την από 15.6.2004 έκθεση της Επιτροπής καθορισμού των ορίων αιγιαλού, παραλίας στην περιοχή «Παχιά Άμμος» νήσου Σαμοθράκης Ν. Έβρου και το από τον Ιούνιο 2002 τοπογραφικό υψομετρικό διάγραμμα, εξαρτημένο από το κρατικό τριγωνομετρικό δίκτυο κλίμακας 1:500, το οποίο έχει συνταχθεί από τον Αγρονόμο Τοπογράφο Μηχανικό Σωτηρόπουλο Παναγιώτη , σε δύο (2) πινακίδες και ελέγχθηκε για την ακρίβεια της αποτύπωσης στις 3-6-2002 από τον Παναγιώτη Κυβέλο Τοπ/φο Μηχ/κό με Γ βαθμό της Κτηματικής Υπηρεσίας Ν. Έβρου και θεωρήθηκε στις 15.4.2004 από τον Παναγιώτη Κυβέλο Τοπ/φο Μηχ/κό με Γ΄ βαθμό της Κτηματικής Υπηρεσίας Ν. Έβρου.

11. Το υπ' αριθμ. Φ544.5/558/04/ΣΧ. 861/15.6.2004 έγγραφο του Γενικού Επιτελείου Ναυτικού.

12. Το με αριθμ. πρωτ. 1206/7.7.2004 έγγραφο της Κτηματικής Υπηρεσίας Ν. Έβρου, αποφασίζουμε:

Επικυρώνουμε την από 15.6.2004 έκθεση της κατά το άρθρο 3 του Ν. 2971/2001 αρμόδιας Επιτροπής περί καθορισμού των ορίων αιγιαλού και παραλίας στην περιοχή «Παχιά Άμμος» της νήσου Σαμοθράκης Ν. Έβρου , καθώς επίσης και το από τον Ιούνιο 2002 τοπογραφικό υψομετρικό διάγραμμα, κλίμακας 1:500. το οποίο έχει συνταχθεί από τον Αγρονόμο Τοπογράφο Μηχανικό Σωτηρόπουλο Παναγιώτη σε δύο (2) πινακίδες . ελέγχθηκε ως προς την ακρίβεια της αποτύπωσης στις 3.6.2002 από τον Παναγιώτη Κυβέλο Τοπ/φο Μηχ/κό με Γ΄ βαθμό της Κτηματικής Υπηρεσίας Ν. Έβρου και θεωρήθηκε στις 15.4.2004 από

τον Παναγιώτη Κυβέλο Τοπ/φο Μηχ/κό με Γ΄ βαθμό της Κτηματικής Υπηρεσίας Ν. Έβρου.

Στο τοπογραφικό αυτό διάγραμμα καθορίστηκε η οριογραμμή του αιγιαλού με κόκκινη συνεχή πολυγωνική γραμμή, με στοιχεία Α'20, Α1, Α2, Α3 ...., Α34.

Η οριογραμμή της παραλίας με κίτρινη συνεχή πολυγωνική γραμμή, με στοιχεία Π'18, Π1, Π2, Π3 ...., Π33.

Καθορίζεται ζώνη παραλίας πλάτους 15 μ. παντού, διότι δεν εξυπηρετούνται οι σκοποί του άρθρου 1 παρ. 2 του Ν. 2971/2001.

Αποφαίνεται ότι δεν υφίσταται παλαιός αιγιαλός.

Δεν εξαιρείται από τη ζώνη παραλίας η περίφραξη που υφίσταται σ' αυτή.

Οι κορυφές των οριογραμμών εξασφαλίζονται με σταθερά πολυγωνομετρικά σημεία εντεταγμένα στο κρατικό δίκτυο.

Η απόφαση αυτή μαζί με την έκθεση της Επιτροπής και το τοπογραφικό διάγραμμα, να δημοσιευθούν στην Εφημερίδα της Κυβερνήσεως.

Κομοτηνή, 16 Ιουλίου 2004

Ο Γενικός Γραμματέας Περιφέρειας
ΜΙΧΑΛΗΣ Α. ΑΓΓΕΛΟΠΟΥΛΟΣ

ΕΚΘΕΣΗ ΕΠΙΤΡΟΠΗΣ ΚΑΘΟΡΙΣΜΟΥ ΤΩΝ ΟΡΙΩΝ ΤΟΥ ΑΙΓΙΑΛΟΥ ΚΑΙ ΤΗΣ ΠΑΡΑΛΙΑΣ
(άρθρο 3 Ν. 2971/2001)

Για τον καθορισμό των ορίων του αιγιαλού, παραλίας στην περιοχή Παχιά Άμμος της Νήσου Σαμοθράκης.

Στην πόλη της Αλεξ/πολης σήμερα Πέμπτη 15.4.2004 οι υπογεγραμμένοι:

1. Μπαμπαλίδου Ευαγγελία, Προϊσταμένη της Κτηματικής Υπηρεσίας Ν.Έβρου, ως πρόεδρος.

2. Παναγιώτης Κυβέλος, Τοπογράφος Μηχανικός, υπάλληλος της Κτηματικής Υπηρεσίας Ν. Έβρου, ως μέλος.

3. Βάβαλος Δημήτριος, Ανθ/πλοίαρχος Λ.Σ. Σαμοθράκης, ως μέλος.

4. Μικέδη Πηνελόπη, Δ/ντρια της Δ/νδης Πολεοδομίας Νομαρχιακής Αυτοδιοίκησης του Ν. Έβρου, ως μέλος.

5. Πασσοπούλου - Χατζή Αλέκα, Δ/ντρια Π ΕΧΩ Ανατολικής Μακεδονίας και Θράκης, ως μέλος, απούσα.

Γραμματέας της επιτροπής ορίζεται η Δημοσχάκη Στυλιανή υπάλληλος της Κτηματικής Υπηρεσίας Ν. Έβρου,

αποτελούντες την επιτροπή καθορισμού των οριογραμμών αιγιαλού - παραλίας δυνάμει του άρθρου 3 Ν. 2971/2001 και της υπ' αρ. 1883/27.5.2002 Απόφασης Προϊσταμένου Οικονομικής Επιθεώρησης Ανατ. Μακεδονίας και Θράκης, συγκληθείσα δια της υπ' αρ. 583/6.4.2004 προσκλήσεως του προέδρου αυτής, μεταβήκαμε επιτόπου στην προαναφερόμενη περιοχή και

Αφού λάβαμε υπόψη

- Την από 18.2.2002 αίτηση της «ΜΕΛΜΑΡ ΤΟΥΡΙΣΤΙΚΗ Α.Ε.» με την οποία ζητείται ο καθορισμός των ορίων αιγιαλού - παραλίας στην παραπάνω περιοχή.
- Το τοπογραφικό, υψομετρικό και κτηματολογικό διάγραμμα, το οποίο συντάχθηκε τον Ιούνιο του 2002 από τον Σωτηρόπουλο Παναγιώτη Τοπογράφο Μηχανικό σε δύο (2) πινακίδες και σε κλίμακα 1: 500, ελέχθηκε επιτόπου την 3.6.2002 για την ακρίβεια της αποτύπωσης από τον Παναγιώτη Κυβέλο τοπογράφο Μηχανικό υπάλληλο της Κτηματικής Υπηρεσίας Ν. Έβρου και θεωρήθηκε από τον ίδιο την 15.4.2004, όπως το άρθρο 4 του Ν. 2971/2001 ορίζει.
- Τις διατάξεις του Ν. 2971/2001, όπως αυτός ισχύει μέχρι σήμερα και τον Ν. 1337/1983, καθώς και την προς αυτόν σχετική Δικαστηριακή και Διοικητική Νομολογία.
- Τη σχηματισθείσα αντίληψη από την επιτόπου μετάβαση σχετικά με το πλάτος της βρεχόμενης ζώνης της ξηράς και λοιπών στοιχείων όπως:

α) Το έδαφος του αιγιαλού είναι βραχώδες και σε τμήμα του χαλικώδες (ψιλή κροκάλα).

β) Το έδαφος της παραλίας είναι βραχώδες, με έντονη μεγάλη κλίση χωρίς βλάστηση.

γ) Η περιοχή είναι εκτεθειμένη σε ανέμους νοτίων - νοτιοδυτικών διευθύνσεων έως ισχυρής εντάσεως.

δ) Στη λωρίδα της παραλίας υπάρχει περίφραξη με απλό συρματόπλεγμα.

ε) Το γεγονός ότι δεν υπάρχουν ενδείξεις για ύπαρξη παλαιού αιγιαλού.

- Το υπ' αρ. Φ. 544.5/657/2002 και αρ. Σχ. 1339/4.11.2002 έγγραφο του Γ.Ε.Ν., αποφασίζουμε:

Το εύρος του αιγιαλού και της παραλίας κατ' αντιστοιχία αυξάνεται, όπως σημειώνεται στο διάγραμμα σύμφωνα με το υπ' αρ. Φ. 544.5/657/2002 και αρ. Σχ. 1339/4.11.2002 έγγραφο του Γ.Ε.Ν.:

1. Καθορίζουμε επί του ανωτέρου τοπογραφικού διαγράμματος:

α) Την οριογραμμή του αιγιαλού με κόκκινη συνεχή πολυγωνική γραμμή και στοιχεία Α΄20, Α1, Α2 .... Α34 της οποίας οι κορυφές εξασφαλίζονται.

β) Την οριογραμμή της παραλίας με κίτρινη συνεχή πολυγωνική γραμμή και στοιχεία Π΄18, Π1, Π2 .... Π33 της οποίας οι κορυφές εξασφαλίζονται.

Αποφαινόμαστε ότι δεν υφίσταται παλαιός αιγιαλός.

2. Η ζώνη της παραλίας έχει πλάτος 15 μ. διότι διαφορετικά δεν εξυπηρετούνται οι σκοποί του άρθρου 1 παρ. 2 του Ν. 2971/2001, αφού η πρόσβαση προς τον αιγιαλό δεν είναι εφικτή λόγω των περιφραγμένων ιδιοκτησιών.


3. Οι κορυφές εξασφαλίζονται όπως σημειώνεται στο διάγραμμα από σταθερά πολυγωνομετρικά σημεία με συντεταγμένες ενταγμένες στο Κρατικό δίκτυο.


4. Δεν εξαιρούνται οι περιφράξεις που βρίσκονται στη ζώνη της παραλίας.

5. Ο καθορισμός των οριογραμμών του αιγιαλού και της παραλίας στον παραπάνω χώρο γίνεται για πρώτη φορά εκτός των κορυφών Α΄20 του αιγιαλού και Π΄18 της παραλίας που έχουν καθοριστεί με την υπ' αρ. 1000541/57/Β0010/11.2.2000 Απόφαση του Υπουργού Οικονομίας και Οικονομικών και δημοσιεύτηκε στο υπ' αρ. 114/6.3.2000 Φ.Ε.Κ.

Η Επιτροπή

Η Πρόεδρος	Τα Μέλη
ΕΥΑΓΓ. ΜΠΑΜΠΑΛΙΔΟΥ	ΠΑΝ. ΚΥΒΕΛΟΣ
	ΔΗΜ. ΒΑΒΑΛΟΣ
	ΠΗΝΕΛ. ΜΙΚΕΔΗ

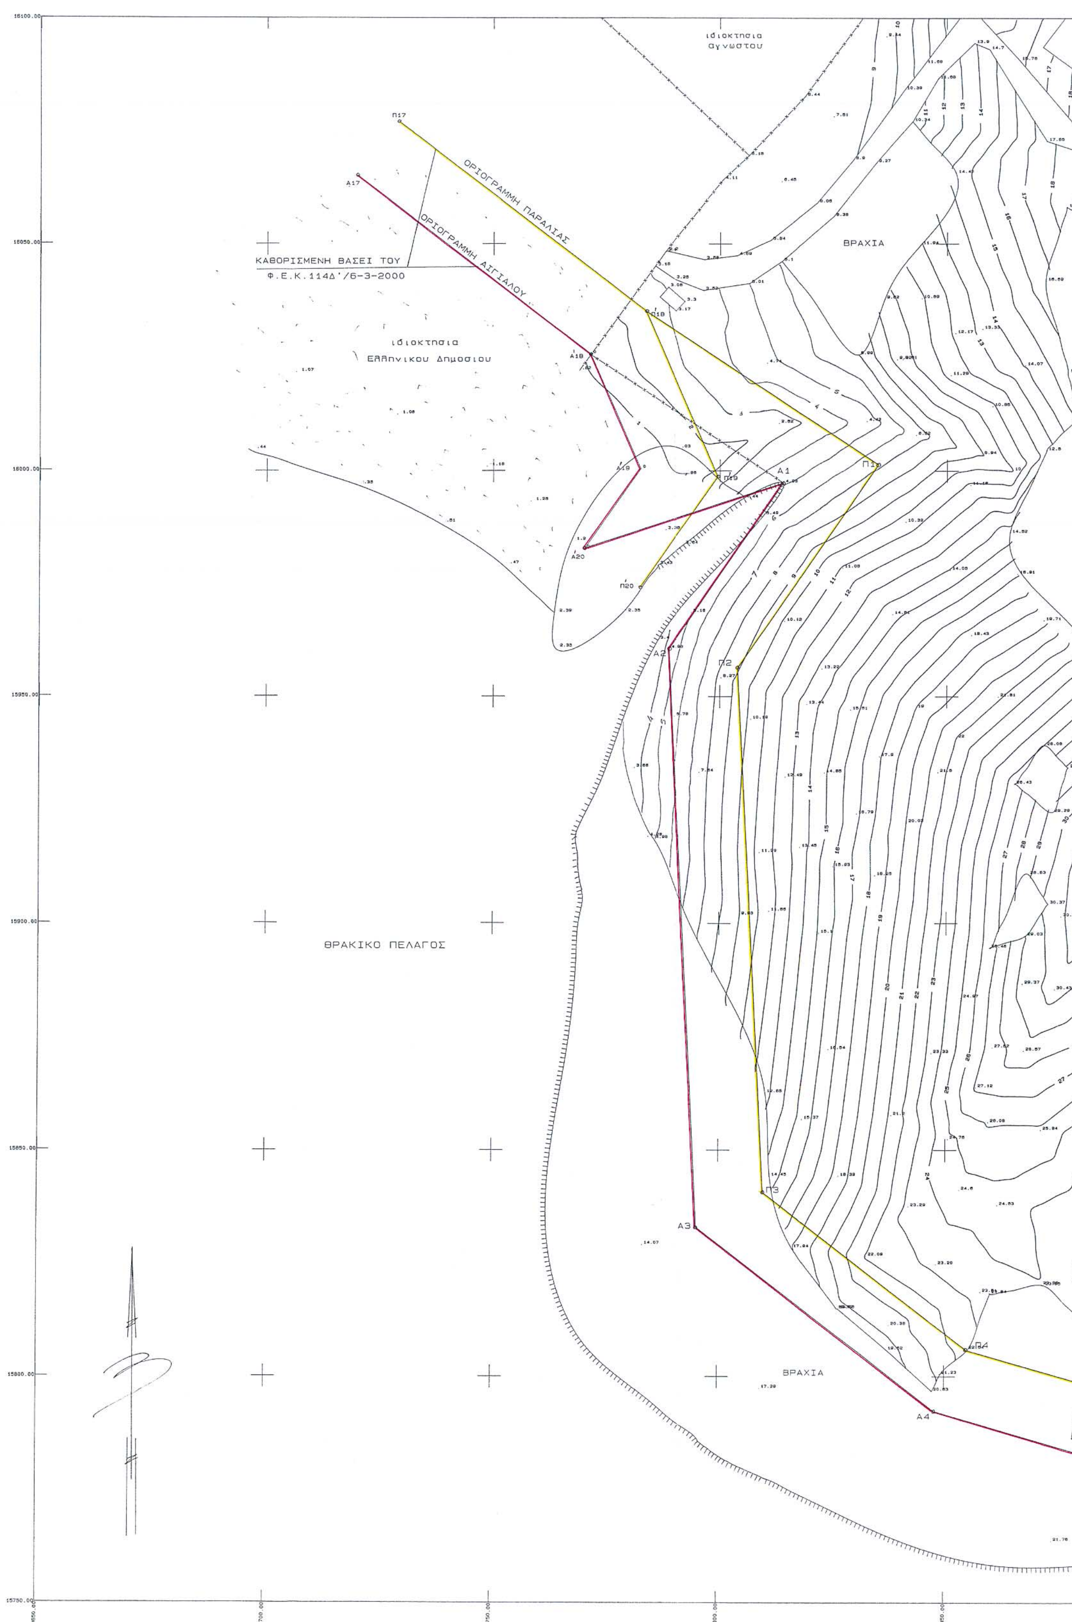
ιδιοκτησια αγνωστου
ΟΡΙΟΓΡΑΜΜΗ ΠΑΡΑΛΙΑΣ
ΟΡΙΟΓΡΑΜΜΗ ΑΙΓΙΑΛΟΥ
ΚΑΘΟΡΙΣΜΕΝΗ ΒΑΣΕΙ ΤΟΥ
Φ.Ε.Κ.114Δ'/6-3-2000
ιδιοκτησια
Ελληνικου Δημοσιου
ΒΡΑΧΙΑ
ΘΡΑΚΙΚΟ ΠΕΛΑΓΟΣ
ΒΡΑΧΙΑ

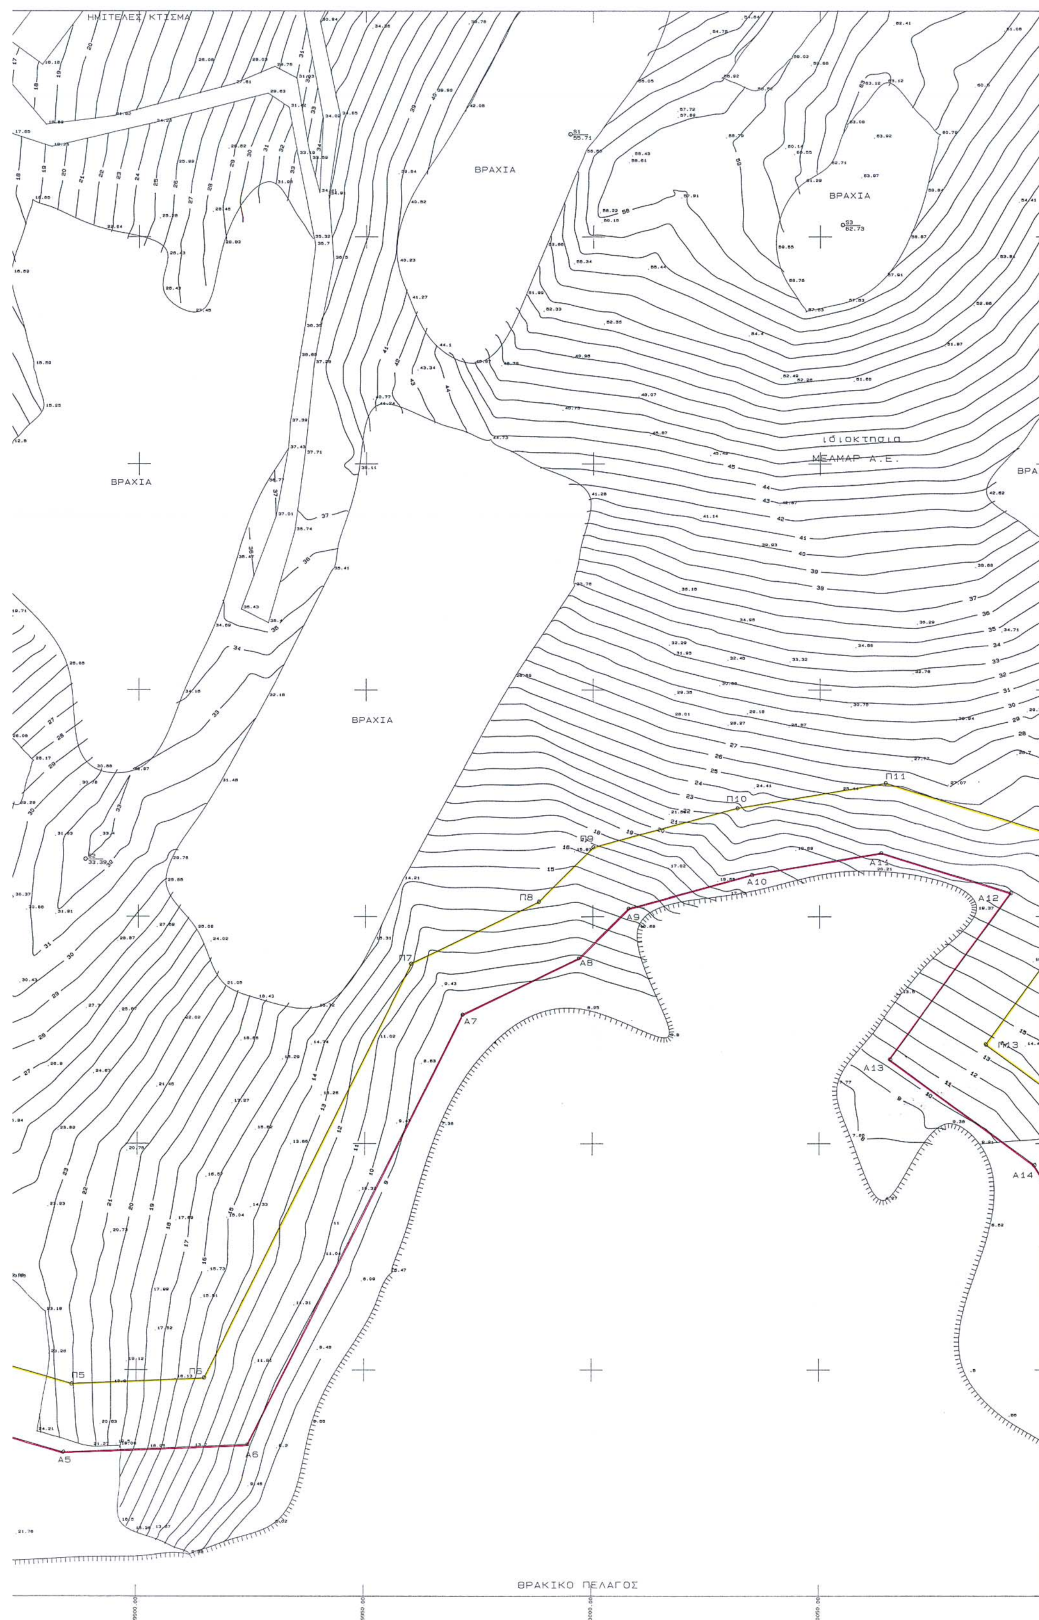
ΗΜΙΤΕΛΕΣ ΚΤΙΣΜΑ
ΒΡΑΧΙΑ
ΒΡΑΧΙΑ
ΒΡΑΧΙΑ
ΒΡΑΧΙΑ
ΙΔΙΟΚΤΗΣΙΑ
ΜΕΣΑΜΑΡ Α.Ε.
ΘΡΑΚΙΚΟ ΠΕΛΑΓΟΣ
Π5
Π6
Π7
Π8
Π9
Π10
Π11
Π13
Α5
Α6
Α7
Α8
Α9
Α10
Α11
Α12
Α13
Α14




Δ. ΠΙΝΑΚΕΣ ΣΥΝΤΕΤΑΓΜΕΝΩΝ

▫ ΠΙΝΑΚΑΣ ΚΟΡΥΦΩΝ ΓΡΑΜΜΗΣ ΑΙΓΙΑΛΟΥ

ΚΟΡΥΦΗ	Χ	Ψ	ΚΟΡΥΦΗ	Χ	Ψ
Α1	9813,89	15997,32	Α18	10169,14	15891,86
Α2	9788,73	15960,54	Α19	10172,85	15924,20
Α3	9795,22	15833,05	Α20	10187,44	15953,98
Α4	9847,67	15792,37	Α21	10196,78	15980,91
Α5	9883,80	15781,82	Α22	10191,28	16027,09
Α6	9924,41	15783,58	Α23	10217,76	16012,98
Α7	9971,28	15878,35	Α24	10272,08	15992,35
Α8	9996,91	15890,80	Α25	10292,99	15962,21
Α9	10007,90	15901,73	Α26	10286,43	15921,35
Α10	10035,12	15909,17	Α27	10310,47	15925,55
Α11	10063,56	15913,96	Α28	10324,53	15906,39
Α12	10092,02	15905,11	Α29	10357,29	15933,66
Α13	10065,54	15868,48	Α30	10371,94	15970,69
Α14	10097,10	15845,28	Α31	10409,00	16008,00
Α15	10122,13	15804,86	Α32	10447,90	15980,26
Α16	10133,69	15821,37	Α33	10461,11	15980,74
Α17	10144,17	15864,24	Α34	10469,19	15957,77

▫ ΠΙΝΑΚΑΣ ΚΟΡΥΦΩΝ ΓΡΑΜΜΗΣ ΠΑΡΑΛΙΑΣ

ΚΟΡΥΦΗ	Χ	Ψ	ΚΟΡΥΦΗ	Χ	Ψ
Π1	9834,83	16001,38	Π18	10158,25	15928,48
Π2	9803,96	15956,25	Π19	10173,57	15959,76
Π3	9806,85	15840,69	Π20	10181,47	15982,57
Π4	9854,61	15805,97	Π21	10173,00	16053,82
Π5	9885,62	15796,91	Π22	10223,98	16026,67
Π6	9914,90	15798,18	Π23	10281,75	16004,72
Π7	9960,11	15889,60	Π24	10308,76	15965,80
Π8	9988,11	15903,20	Π25	10304,58	15939,74
Π9	10000,12	15915,16	Π26	10317,05	15941,92
Π10	10031,89	15923,84	Π27	10327,19	15928,12
Π11	10064,60	15929,34	Π28	10344,75	15924,74
Π12	10116,41	15913,23	Π29	10359,12	15979,07
Π13	10086,41	15871,75	Π30	10407,34	16027,61
Π14	10108,32	15855,64	Π31	10452,46	15995,43
Π15	10121,44	15834,45	Π32	10471,60	15996,13
Π16	10130,50	15871,49	Π33	10481,68	15967,47
Π17	10154,79	15898,35			

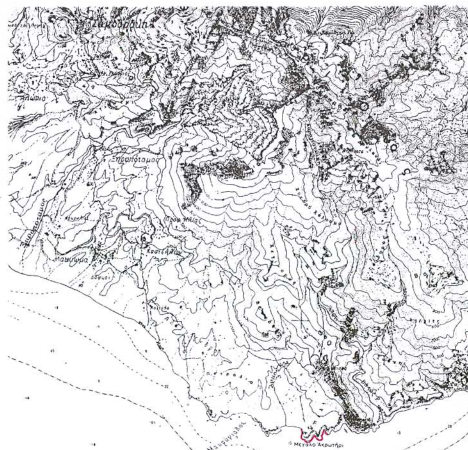

ΑΠΟΣΠΑΣΜΑ ΧΑΡΤΟΥ 1 : 50.000 ΣΑΜΟΘΡΑΚΗ

ΤΟΠΟΓΡΑΦΙΚΟ ΔΙΑΓΡΑΜΜΑ
ΚΑΘΟΡΙΣΜΟΥ ΟΡΙΩΝ ΑΙΓΙΑΛΟΥ ΚΑΙ ΠΑΡΑΛΙΑΣ

ΠΕΡΙΟΧΗ : ΠΑΧΙΑ ΑΜΜΟΣ
ΔΗΜΟΣ : ΣΑΜΟΘΡΑΚΗΣ
ΝΟΜΟΣ : ΕΒΡΟΥ

ΕΝΔΙΑΦΕΡΟΜΕΝΟΣ :
ΜΕΛΜΑΡ ΤΟΥΡΙΣΤΙΚΗ Α.Ε.

Ο ΣΥΝΤΑΞΑΣ	ΗΜΕΡΟΜΗΝΙΑ ΣΥΝΤΑΞΗΣ	ΣΦΡΑΓΙΔΑ - ΥΠΟΓΡΑΦΗ
ΠΑΝΑΓΙΩΤΗΣ ΣΩΤΗΡΟΠΟΥΛΟΣ	ΙΟΥΝΙΟΣ 2002	ΠΑΝΑΓΙΩΤΗΣ Γ. ΣΩΤΗΡΟΠΟΥΛΟΣ ΑΓΡΟΝΟΜΟΣ ΤΟΠΟΓΡΑΦΟΣ ΜΗΧΑΝΙΚΟΣ ΔΙΠΛΩΜΑΤΟΥΧΟΣ ΕΘΝΙΚΟΥ ΜΕΤΣΟΒΙΟΥ ΠΟΛΥΤΕΧΝΕΙΟΥ Α.Μ. ΤΕΕ : 54749 • ΑΦΜ : 043409[illegible] ΔΟΥ : ΑΛΕΞΑΝΔΡΟΥΠΟΛΗΣ ΒΙΖΥΗΝΟΥ 32 • ΑΛΕΞ/ΠΟΛΗ • ΤΗΛ. [illegible]51028785

ΥΠΟΜΝΗΜΑ ΕΠΙΤΡΟΠΗΣ ΚΑΘΟΡΙΣΜΟΥ ΟΡΙΩΝ ΑΙΓΙΑΛΟΥ ΚΑΙ ΠΑΡΑΛΙΑΣ

Το παρον τοπογραφικο διαγραμμα συνοδευει την από 15.4.04 Εκθεση της επιτροπης καθορισμου οριων Αιγιαλου και Παραλιας (Αρθρο 3 Ν.2971/2001).

1. Καθοριζεται η οριογραμμη αιγιαλου από τα σημεια Α20- Α34 σε σειρα από Δυση προς Ανατολη (κοκκινη γραμμη)
2. Καθοριζεται η οριογραμμη παραλιας από τα σημεια Π18- Π33 σε σειρα από Δυση προς Ανατολη (κιτρινη γραμμη)
3. Καθοριζεται ζωνη παραλιας πλατους 15 μ. για εξυπηρετηση των σκοπων της παρ. 2 του αρ. 1 του Ν.2971/2001.

Οι κορυφες εξασφαλιζονται όπως σημειωνεται στο διαγραμμα από σταθερα πολ/κα σημεια με συν/νες ενταγμενες στο Κρατ. Δικτυο

Εντος της παραλιας ευρισκονται απλες περιφραξεις από συρματοπλεγμα.

Η ΕΠΙΤΡΟΠΗ
Ο ΠΡΟΕΔΡΟΣ

Μπαμπαλίδου Ευαγγελία
Εφοριακός ΠΕ/Α'

ΤΑ ΜΕΛΗ
1 ΠΑΝΑΓΙΩΤΗΣ Δ. ΚΥΒΕΛΟΣ
Π.Ε. Αγρ. Τοπογράφος Μηχανικός
Βαθμός Γ'
2 ΒΑΒΑΛΟΣ Δημήτριος
Ανθυποπλοίαρχος Λ.Σ.
3
4 ΠΗΝΕΛΟΠΗ ΜΙΚΕΔΗ - ΝΙΚΟΛΑΟΥ
Αρχ/των Μηχ/κός με Α' β

ΕΛΕΓΧΟΣ	Ο ΕΠΙΒΛΕΠΩΝ	ΗΜΕΡΟΜΗΝΙΑ	
		ΥΠΟΓΡΑΦΗ	
	ΤΜ. ΜΕΛΕΤΩΝ	ΗΜΕΡΟΜΗΝΙΑ	3.6.02
		ΥΠΟΓΡΑΦΗ	
ΘΕΩΡΗΣΗ		ΗΜΕΡΟΜΗΝΙΑ	15.10.04
		ΥΠΟΓΡΑΦΗ	ΠΑΝΑΓΙΩΤΗΣ Δ. ΚΥΒΕΛΟΣ Αγρ. Τοπογράφος Μηχανικός Βαθμός Γ'

ΔΙΑΝΟΜΗ ΠΙΝΑΚΙΔΩΝ

Τ1	Τ2

ΤΡΙΓΩΝΟΜΕΤΡΙΚΗ ΕΞΑΡΤΗΣΗ : ΚΡΑΤΙΚΟ ΔΙΚΤΥΟ (ΓΥΣ)
ΥΨΟΜΕΤΡΙΚΗ ΕΦΕΤΗΡΙΑ : ΚΡΑΤΙΚΟ ΔΙΚΤΥΟ (ΓΥΣ)
ΜΕΘΟΔΟΣ ΑΠΟΤΥΠΩΣΗΣ : ΕΠΙΓΕΙΑ
ΧΡΟΝΟΛΟΓΙΑ ΑΠΟΤΥΠΩΣΗΣ : ΦΕΒΡΟΥΑΡΙΟΣ 2002

ΚΛΙΜΑΚΑ	ΑΡ. ΣΧΕΔΙΟΥ
1 : 500	Τ1

Α. **ΕΞΑΡΤΗΣΗ ΔΙΚΤΥΩΝ**

ΣΥΣΤΗΜΑ ΠΡΟΒΟΛΗΣ : HATT (ΑΡΧΗ ΣΥΝΤΕΤ. Φο = 40°15΄ Λο = +1°45΄)
ΧΡΗΣΙΜΟΠΟΙΗΘΕΝΤΑ ΤΡΙΓΩΝΟΜΕΤΡΙΚΑ ΣΗΜΕΙΑ Γ.Υ.Σ

ΤΡΙΓ/ΚΟ ΣΗΜΕΙΟ	Χ	Ψ	ΤΡΙΓ/ΚΟ ΣΗΜΕΙΟ	Χ	Ψ
ΦΟΥΡΝΟΣ	7822,66	16231,43	ΒΟΥΝΟΣ	8856,82	18471,01

ΙΣΟΔΙΑΣΤΑΣΗ ΙΣΟΥΨΩΝ 1.00 μ.

Β. **ΕΙΔΟΣ ΕΔΑΦΟΥΣ και ΧΛΩΡΙΔΑΣ**


Ε

ΚΘΕΣΗ ΕΠΙΤΡΟΠΗΣ


Γ. **ΣΥΜΒΟΛΙΣΜΟΙ**

	ΟΡΙΟΓΡΑΜΜΗ ΑΙΓΙΑΛΟΥ	ΚΟΚΚΙΝΗ
	ΟΡΙΟΓΡΑΜΜΗ ΠΑΛΑΙΟΥ ΑΙΓΙΑΛΟΥ	ΚΥΑΝΗ
	ΟΡΙΟΓΡΑΜΜΗ ΠΑΡΑΛΙΑΣ	ΚΙΤΡΙΝΗ
	ΟΡΙΟΓΡΑΜΜΗ ΧΕΡΣΑΙΑΣ ΖΩΝΗ ΛΙΜΕΝΟΣ	ΠΡΑΣΙΝΗ
Χ--Χ--Χ--Χ--Χ--Χ--Χ	ΠΕΡΙΦΡΑΞΗ	
	ΚΤΙΣΜΑ	
	ΤΟΙΧΟΣ ΑΝΤΙΣΤΗΡΙΞΗΣ	
	ΣΤΥΛΟΣ Δ.Ε.Η , Ο.Τ.Ε	

ΕΘΝΙΚΟ ΤΥΠΟΓΡΑΦΕΙΟ
Για τεχνικούς λόγους στο σχεδιάγραμμα έγινε σμίκρυνση κατά ποσοστό 30 %

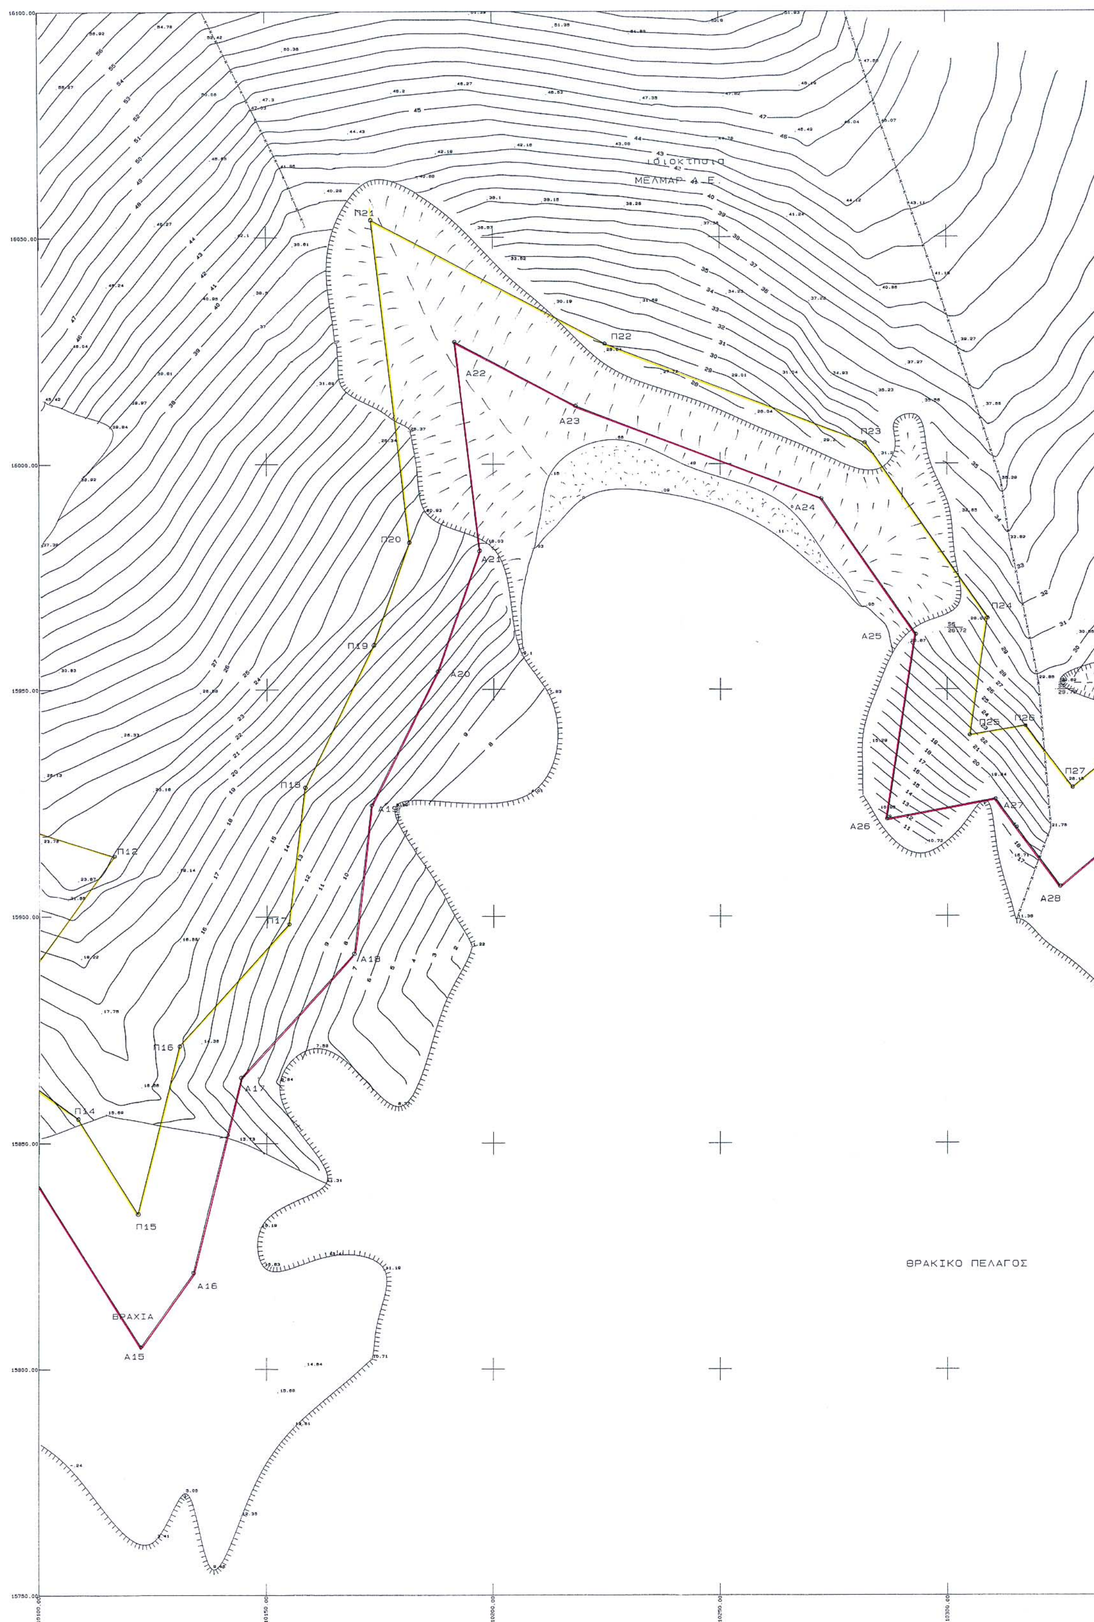

Π21
Π22
Π23
Π24
Π25
Π26
Π27
Π20
Π19
Π18
Π17
Π16
Π15
Π14
Π12
Α22
Α23
Α24
Α21
Α25
Α20
Α19
Α18
Α17
Α16
Α15
Α26
Α27
Α28
ΒΡΑΧΙΑ
ΘΡΑΚΙΚΟ ΠΕΛΑΓΟΣ

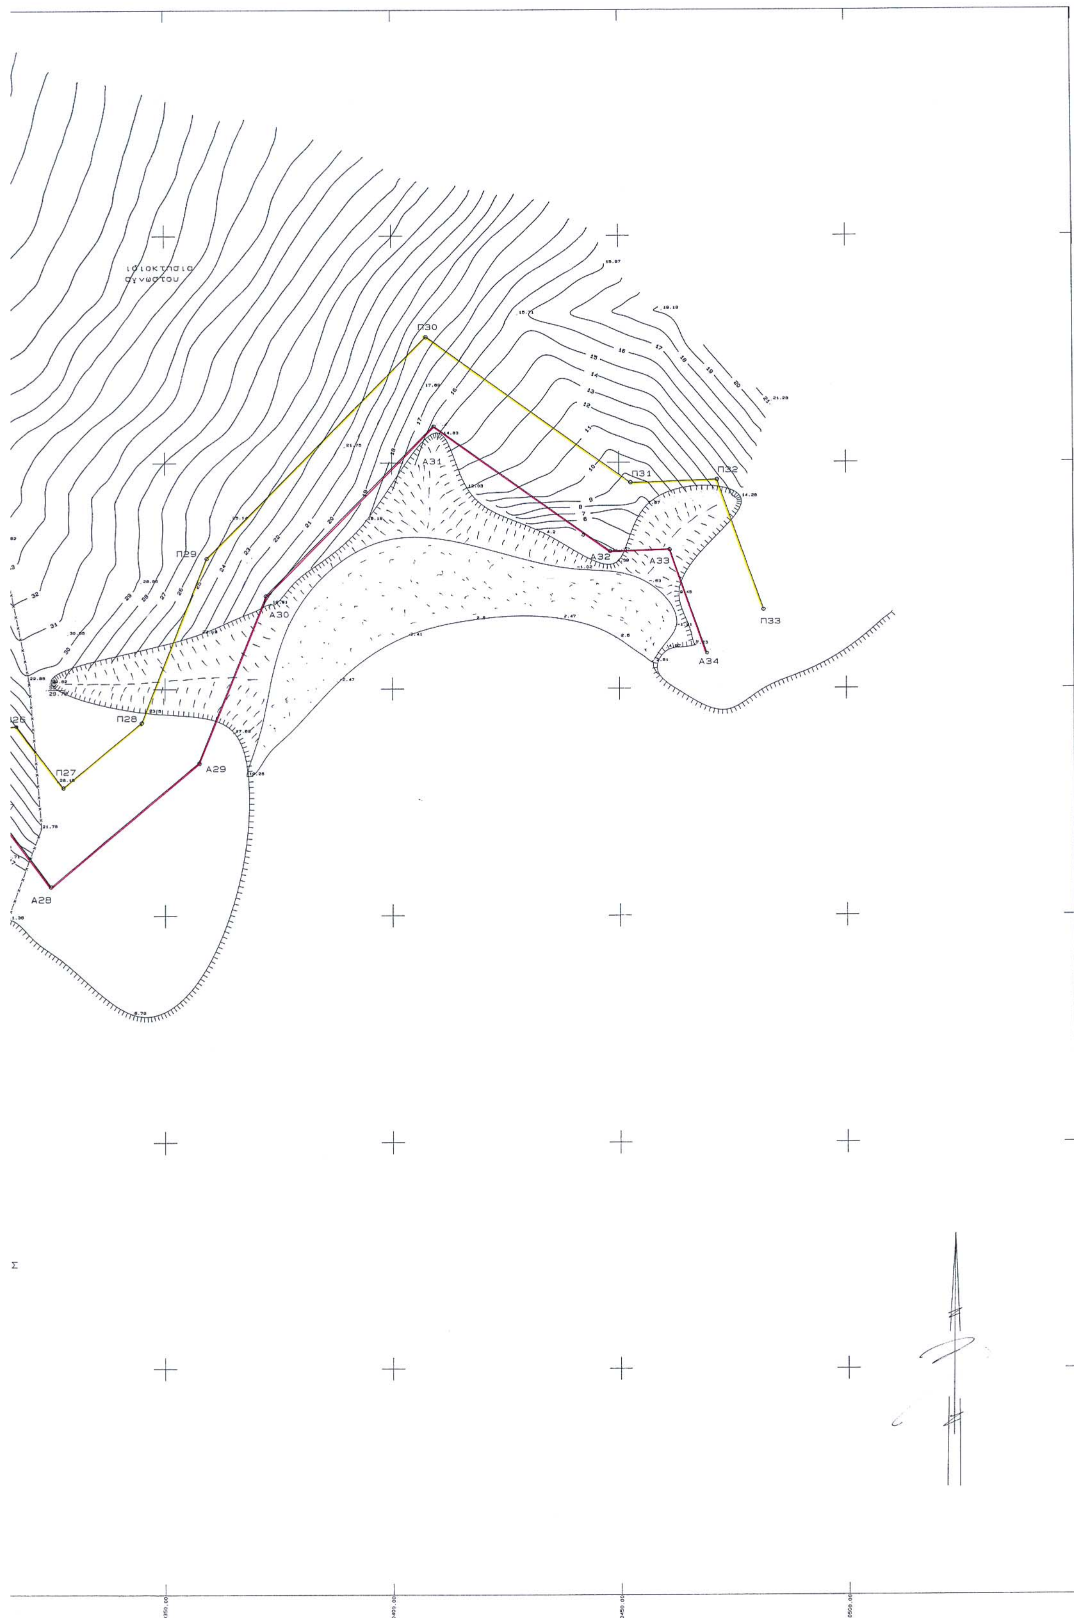

Π27
Π28
Π29
Π30
Π31
Π32
Π33
Α28
Α29
Α30
Α31
Α32
Α33
Α34

Δ. ΠΙΝΑΚΕΣ ΣΥΝΤΕΤΑΓΜΕΝΩΝ

- ΠΙΝΑΚΑΣ ΚΟΡΥΦΩΝ ΓΡΑΜΜΗΣ ΑΙΓΙΑΛΟΥ

ΚΟΡΥΦΗ	Χ	Ψ	ΚΟΡΥΦΗ	Χ	Ψ
Α1	9813,89	15997,32	Α18	10169,14	15891,86
Α2	9788,73	15960,54	Α19	10172,85	15924,20
Α3	9795,22	15833,05	Α20	10187,44	15953,98
Α4	9847,67	15792,37	Α21	10196,78	15980,91
Α5	9883,80	15781,82	Α22	10191,28	16027,09
Α6	9924,41	15783,58	Α23	10217,76	16012,98
Α7	9971,28	15878,35	Α24	10272,08	15992,35
Α8	9996,91	15890,80	Α25	10292,99	15962,21
Α9	10007,90	15901,73	Α26	10286,43	15921,35
Α10	10035,12	15909,17	Α27	10310,47	15925,55
Α11	10063,56	15913,96	Α28	10324,53	15906,39
Α12	10092,02	15905,11	Α29	10357,29	15933,66
Α13	10065,54	15868,48	Α30	10371,94	15970,69
Α14	10097,10	15845,28	Α31	10409,00	16008,00
Α15	10122,13	15804,86	Α32	10447,90	15980,26
Α16	10133,69	15821,37	Α33	10461,11	15980,74
Α17	10144,17	15864,24	Α34	10469,19	15957,77

- ΠΙΝΑΚΑΣ ΚΟΡΥΦΩΝ ΓΡΑΜΜΗΣ ΠΑΡΑΛΙΑΣ

ΚΟΡΥΦΗ	Χ	Ψ	ΚΟΡΥΦΗ	Χ	Ψ
Π1	9834,83	16001,38	Π18	10158,25	15928,48
Π2	9803,96	15956,25	Π19	10173,57	15959,76
Π3	9806,85	15840,69	Π20	10181,47	15982,57
Π4	9854,61	15805,97	Π21	10173,00	16053,82
Π5	9885,62	15796,91	Π22	10223,98	16026,67
Π6	9914,90	15798,18	Π23	10281,75	16004,72
Π7	9960,11	15889,60	Π24	10308,76	15965,80
Π8	9988,11	15903,20	Π25	10304,58	15939,74
Π9	10000,12	15915,16	Π26	10317,05	15941,92
Π10	10031,89	15923,84	Π27	10327,19	15928,12
Π11	10064,60	15929,34	Π28	10344,75	15924,74
Π12	10116,41	15913,23	Π29	10359,12	15979,07
Π13	10086,41	15871,75	Π30	10407,34	16027,61
Π14	10108,32	15855,64	Π31	10452,46	15995,43
Π15	10121,44	15834,45	Π32	10471,60	15996,13
Π16	10130,50	15871,49	Π33	10481,68	15967,47
Π17	10154,79	15898,35			

ΤΟΠΟΓΡΑΦΙΚΟ ΔΙΑΓΡΑΜΜΑ
ΚΑΘΟΡΙΣΜΟΥ ΟΡΙΩΝ ΑΙΓΙΑΛΟΥ ΚΑΙ ΠΑΡΑΛΙΑΣ

ΠΕΡΙΟΧΗ : ΠΑΧΙΑ ΑΜΜΟΣ
ΔΗΜΟΣ : ΣΑΜΟΘΡΑΚΗΣ
ΝΟΜΟΣ : ΕΒΡΟΥ

ΕΝΔΙΑΦΕΡΟΜΕΝΟΣ :
ΜΕΛΜΑΡ ΤΟΥΡΙΣΤΙΚΗ Α.Ε.

Ο ΣΥΝΤΑΞΑΣ	ΗΜΕΡΟΜΗΝΙΑ ΣΥΝΤΑΞΗΣ	ΣΦΡΑΓΙΔΑ - ΥΠΟΓΡΑΦΗ
ΠΑΝΑΓΙΩΤΗΣ ΣΩΤΗΡΟΠΟΥΛΟΣ	ΙΟΥΝΙΟΣ 2002	ΠΑΝΑΓΙΩΤΗΣ Γ. ΣΩΤΗΡΟΠΟΥΛΟΣ ΑΓΡΟΝΟΜΟΣ ΤΟΠΟΓΡΑΦΟΣ ΜΗΧΑΝΙΚΟΣ ΔΙΠΛΩΜΑΤΟΥΧΟΣ ΕΘΝΙΚΟΥ ΜΕΤΣΟΒΙΟΥ ΠΟΛΥΤΕΧΝΕΙΟΥ Α.Μ. ΤΕΕ : 54749 • ΑΦΜ : 043409468 ΔΟΥ : ΑΛΕΞΑΝΔΡΟΥΠΟΛΗΣ ΒΙΖΥΗΝΟΥ 32 • ΑΛΕΞ/ΠΟΛΗ • ΤΗΛ. 55102878

ΥΠΟΜΝΗΜΑ ΕΠΙΤΡΟΠΗΣ ΚΑΘΟΡΙΣΜΟΥ ΟΡΙΩΝ ΑΙΓΙΑΛΟΥ ΚΑΙ ΠΑΡΑΛΙΑΣ

Το παρον τοπογραφικο διαγραμμα συνοδευει την από 15.4.04 Εκθεση της επιτροπη καθορισμου οριων Αιγιαλου και Παραλιας (Αρθρο 3 Ν.2971/2001).

1. Καθοριζεται η οριογραμμη αιγιαλου από τα σημεια Α20- Α34 σε σειρα από Δυση προς Ανατολη (κοκκινη γραμμη)
2. Καθοριζεται η οριογραμμη παραλιας από τα σημεια Π18- Π33 σε σειρα από Δυση προς Ανατολη (κιτρινη γραμμη)
3. Καθοριζεται ζωνη παραλιας πλατους 15 μ. για εξυπηρετηση των σκοπων της παρ. 2 του αρ. 1 του Ν.2971/2001.

Οι κορυφες εξασφαλιζονται όπως σημειωνεται στο διαγραμμα από σταθερα πολ/κα σημεια με συν/νες ενταγμενες στο Κρατ. Δικτυο Εντος της παραλιας ευρισκονται απλές περιφραξεις από συρματοπλεγμα.

Η ΕΠΙΤΡΟΠΗ
Ο ΠΡΟΕΔΡΟΣ
Μπαμπαλίδου Ευαγγελία
Εφοριακός ΠΕ/Α'

ΤΑ ΜΕΛΗ
1. ΠΑΝΑΓΙΩΤΗΣ Δ. ΚΥΒΕΛΟΣ, Π.Ε. Αγρ/νος - Τοπογράφος Μηχανικός, Βαθμός Γ
2. ΒΑΒΑΛΟΣ Δημήτριος, Ανθυποπλοίαρχος Λ.Σ.
3.
4. ΑΛΟΥΣΑ ... ΝΙΚΟΛΑΟΥ, Αρχιτέκτων μηχανικός με Α' β


ΕΛΕΓΧΟΣ	Ο ΕΠΙΒΛΕΠΩΝ	ΗΜΕΡΟΜΗΝΙΑ
		ΥΠΟΓΡΑΦΗ
	ΤΜ. ΜΕΛΕΤΩΝ	ΗΜΕΡΟΜΗΝΙΑ 3.6.02
		ΥΠΟΓΡΑΦΗ ΠΑΝΑΓΙΩΤΗΣ Δ. ΚΥΒΕΛΟΣ, Τοπογράφος Μηχανικός
ΘΕΩΡΗΣΗ		ΗΜΕΡΟΜΗΝΙΑ 15.10.01
		ΥΠΟΓΡΑΦΗ ΠΑΝΑΓΙΩΤΗΣ Δ. ΚΥΒΕΛΟΣ

ΔΙΑΝΟΜΗ ΠΙΝΑΚΙΔΩΝ

Τ1	Τ2

ΤΡΙΓΩΝΟΜΕΤΡΙΚΗ ΕΞΑΡΤΗΣΗ : ΚΡΑΤΙΚΟ ΔΙΚΤΥΟ (ΓΥΣ)
ΥΨΟΜΕΤΡΙΚΗ ΕΦΕΤΗΡΙΑ : ΚΡΑΤΙΚΟ ΔΙΚΤΥΟ (ΓΥΣ)
ΜΕΘΟΔΟΣ ΑΠΟΤΥΠΩΣΗΣ : ΕΠΙΓΕΙΑ
ΧΡΟΝΟΛΟΓΙΑ ΑΠΟΤΥΠΩΣΗΣ : ΦΕΒΡΟΥΑΡΙΟΣ 2002

ΚΛΙΜΑΚΑ	ΑΡ. ΣΧΕΔΙΟΥ
1 : 500	Τ2

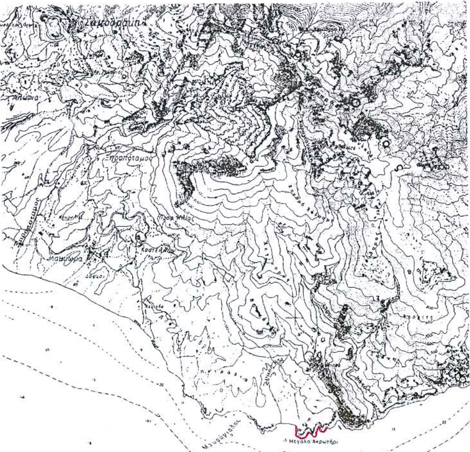

ΑΠΟΣΠΑΣΜΑ ΧΑΡΤΟΥ 1 : 50.000 ΣΑΜΟΘΡΑΚΗ

Ο
Ν

ΕΘΝΙΚΟ ΤΥΠΟΓΡΑΦΕΙΟ
Για τεχνικούς λόγους στο σχεδιάγραμμα έγινε σμίκρυνση κατό ποσοστό 30 %

Α. **ΕΞΑΡΤΗΣΗ ΔΙΚΤΥΩΝ**
ΣΥΣΤΗΜΑ ΠΡΟΒΟΛΗΣ : HATT (ΑΡΧΗ ΣΥΝΤΕΤ. Φο = 40°15' Λο = +1°45')
ΧΡΗΣΙΜΟΠΟΙΗΘΕΝΤΑ ΤΡΙΓΩΝΟΜΕΤΡΙΚΑ ΣΗΜΕΙΑ Γ.Υ.Σ

ΤΡΙΓ/ΚΟ ΣΗΜΕΙΟ	Χ	Ψ	ΤΡΙΓ/ΚΟ ΣΗΜΕΙΟ	Χ	Ψ
ΦΟΥΡΝΟΣ	7822,66	16231,43	ΒΟΥΝΟΣ	8856,82	18471,01

ΙΣΟΔΙΑΣΤΑΣΗ ΙΣΟΫΨΩΝ 1.00 μ.

Β. **ΕΙΔΟΣ ΕΔΑΦΟΥΣ και ΧΛΩΡΙΔΑΣ**
Ε

ΚΘΕΣΗ ΕΠΙΤΡΟΠΗΣ

Γ. **ΣΥΜΒΟΛΙΣΜΟΙ**

	ΟΡΙΟΓΡΑΜΜΗ ΑΙΓΙΑΛΟΥ	ΚΟΚΚΙΝΗ
	ΟΡΙΟΓΡΑΜΜΗ ΠΑΛΑΙΟΥ ΑΙΓΙΑΛΟΥ	ΚΥΑΝΗ
	ΟΡΙΟΓΡΑΜΜΗ ΠΑΡΑΛΙΑΣ	ΚΙΤΡΙΝΗ
	ΟΡΙΟΓΡΑΜΜΗ ΧΕΡΣΑΙΑΣ ΖΩΝΗ ΛΙΜΕΝΟΣ	ΠΡΑΣΙΝΗ
X—X—X—X—X—X—X	ΠΕΡΙΦΡΑΞΗ	
	ΚΤΙΣΜΑ	
	ΤΟΙΧΟΣ ΑΝΤΙΣΤΗΡΙΞΗΣ	
	ΣΤΥΛΟΣ Δ.Ε.Η , Ο.Τ.Ε	